


SECTEUR SAUVEGARDE DE SAUMUR
PLAN D'EPANNELAGE
 (partie Nord Ouest)

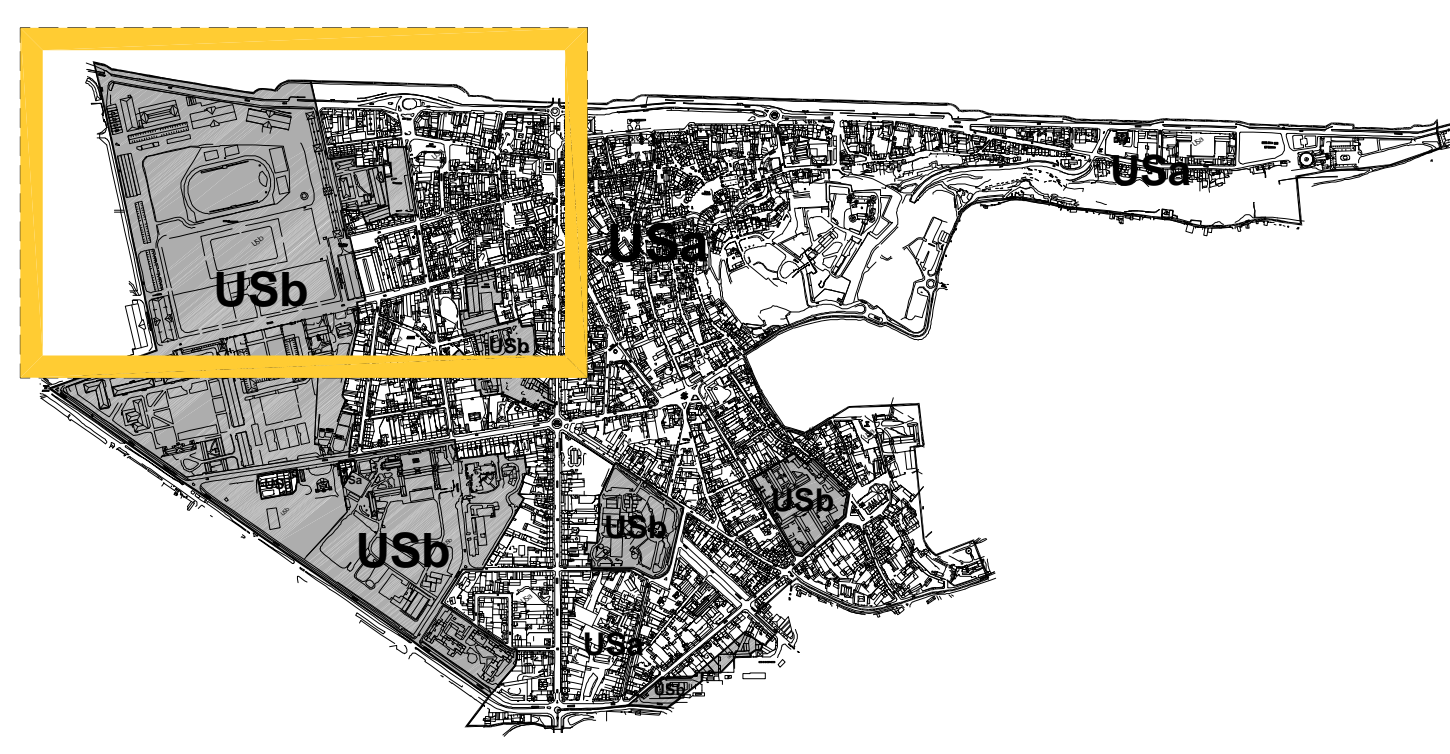

- LEGENDE**
- Limite du Secteur Sauvegardé
 - Limite de zone réglementaire
 - Immeuble existant
 - Immeuble, partie d'immeuble ou construction à conserver et à restaurer
 - Immeuble, partie d'immeuble ou construction à maintenir et à réhabiliter
 - Cote d'équipement NCF de l'immeuble existant
 - Cote de sol NCF
 - Espaces soumis à prescriptions particulières :
 - domaniale mixte
 - domaniale végétale
 - domaniale végétale
 - Espaces non classés
 - Planificateur à réhabiliter
 - Marges de reculement
 - En USa :
 - Cote future NCF en façade d'ici
 - Cote future en cours d'ici, ou NCF (construction en rez de chaussée)
 - En USb :
 - Cote future NCF, ou NCF (construction en rez de chaussée)