



INVENTAIRE PATRIMONIAL

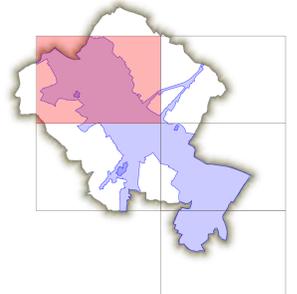


anneboissay
ARCHITECTE du PATRIMOINE
cabinet de curiosité
géographes urbanistes
paysagistes maudragraphes
10 rue de la République 49100 Saumur
02 47 81 81 10

- Légende**
- Secteur sauvegardé
 - Sites classés
 - Périmètre UNESCO
 - AVAP Périmètre
 - AVAP Secteurs
 - Monument historique
 - Patrimoine architectural exceptionnel
 - Patrimoine architectural intéressant
 - Espaces boisés à protéger
 - Plantations à protéger
 - Front bâti homogène
 - Architecture troglodyte
 - Murs de clôture
 - Haies structurantes
 - Faisceaux de vues
 - Petit patrimoine

Date : 17/05/2019
Echelle : 1/5000

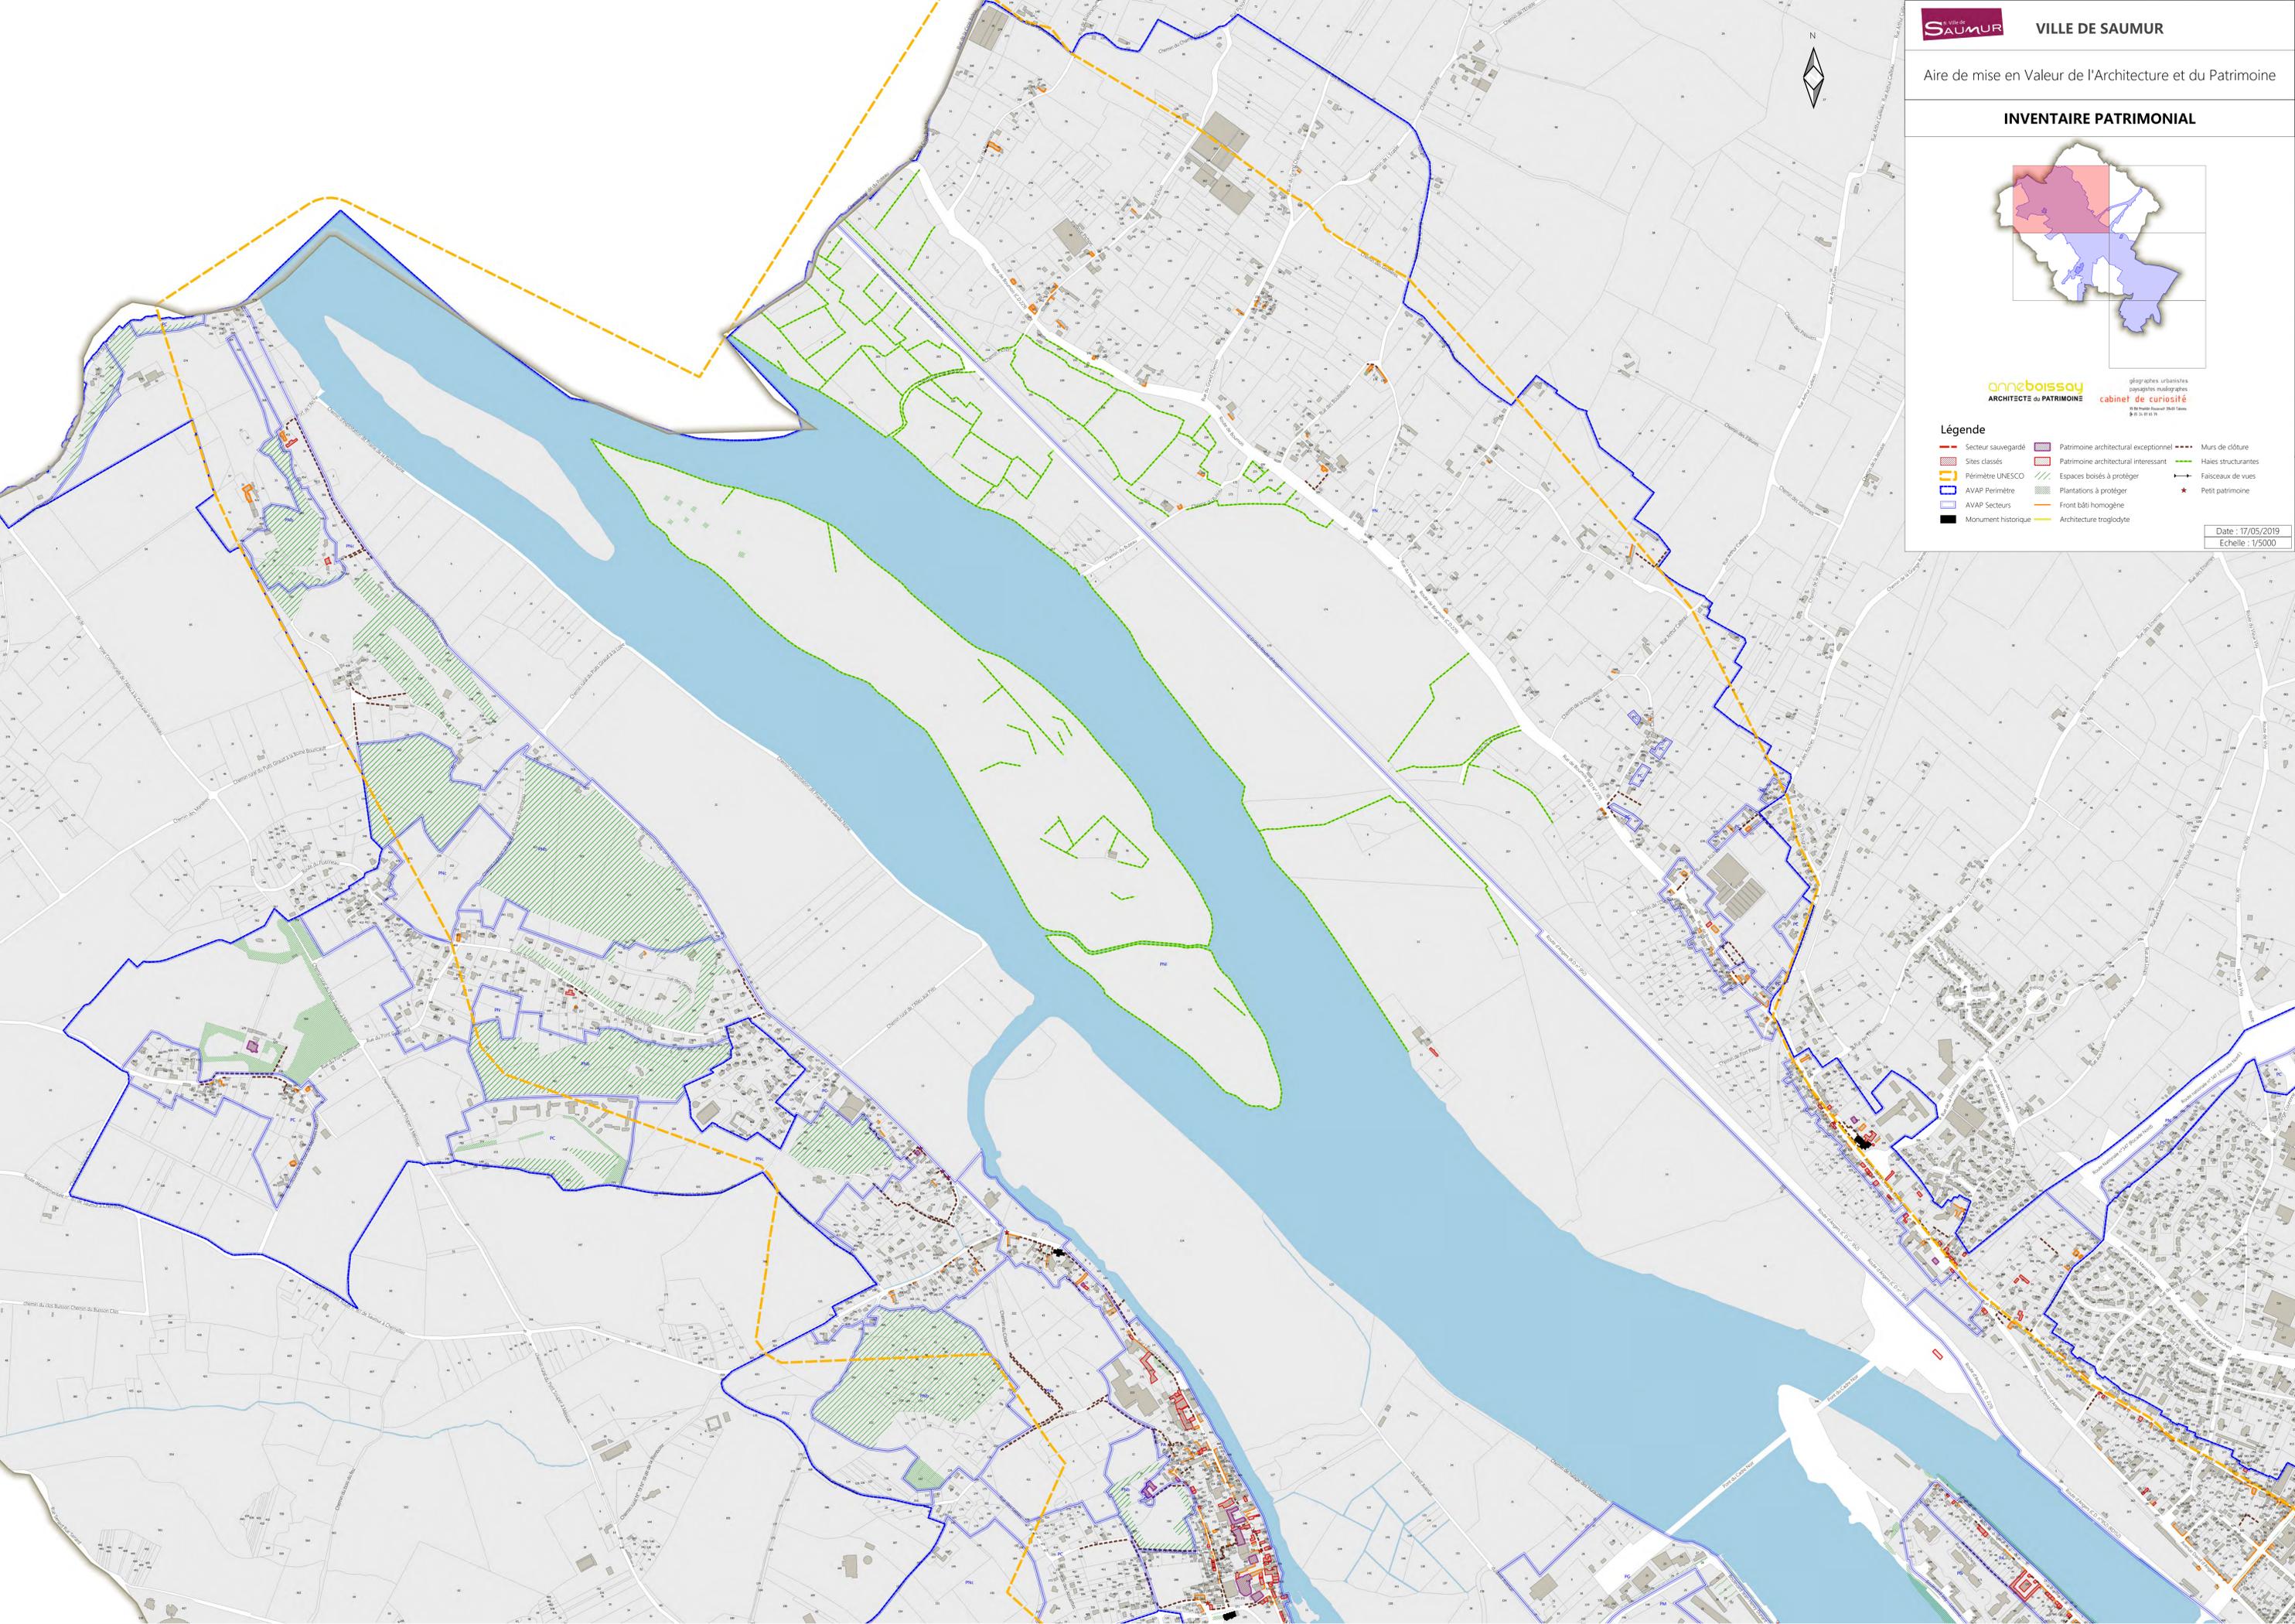

INVENTAIRE PATRIMONIAL

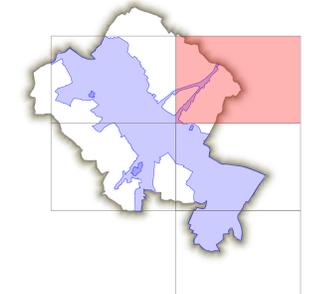


anneboissay
ARCHITECTE du PATRIMOINE

géographes urbanistes
paysagistes mudrographes
cabinet de curiosité

- Légende**
- Secteur sauvegardé
 - Sites classés
 - Périètre UNESCO
 - AVAP Périètre
 - AVAP Secteurs
 - Monument historique
 - Patrimoine architectural exceptionnel
 - Patrimoine architectural intéressant
 - Espaces boisés à protéger
 - Plantations à protéger
 - Front bâti homogène
 - Architecture troglodyte
 - Murs de clôture
 - Haies structurantes
 - Faisceaux de vues
 - ★ Petit patrimoine

Date : 17/05/2019
Echelle : 1/5000

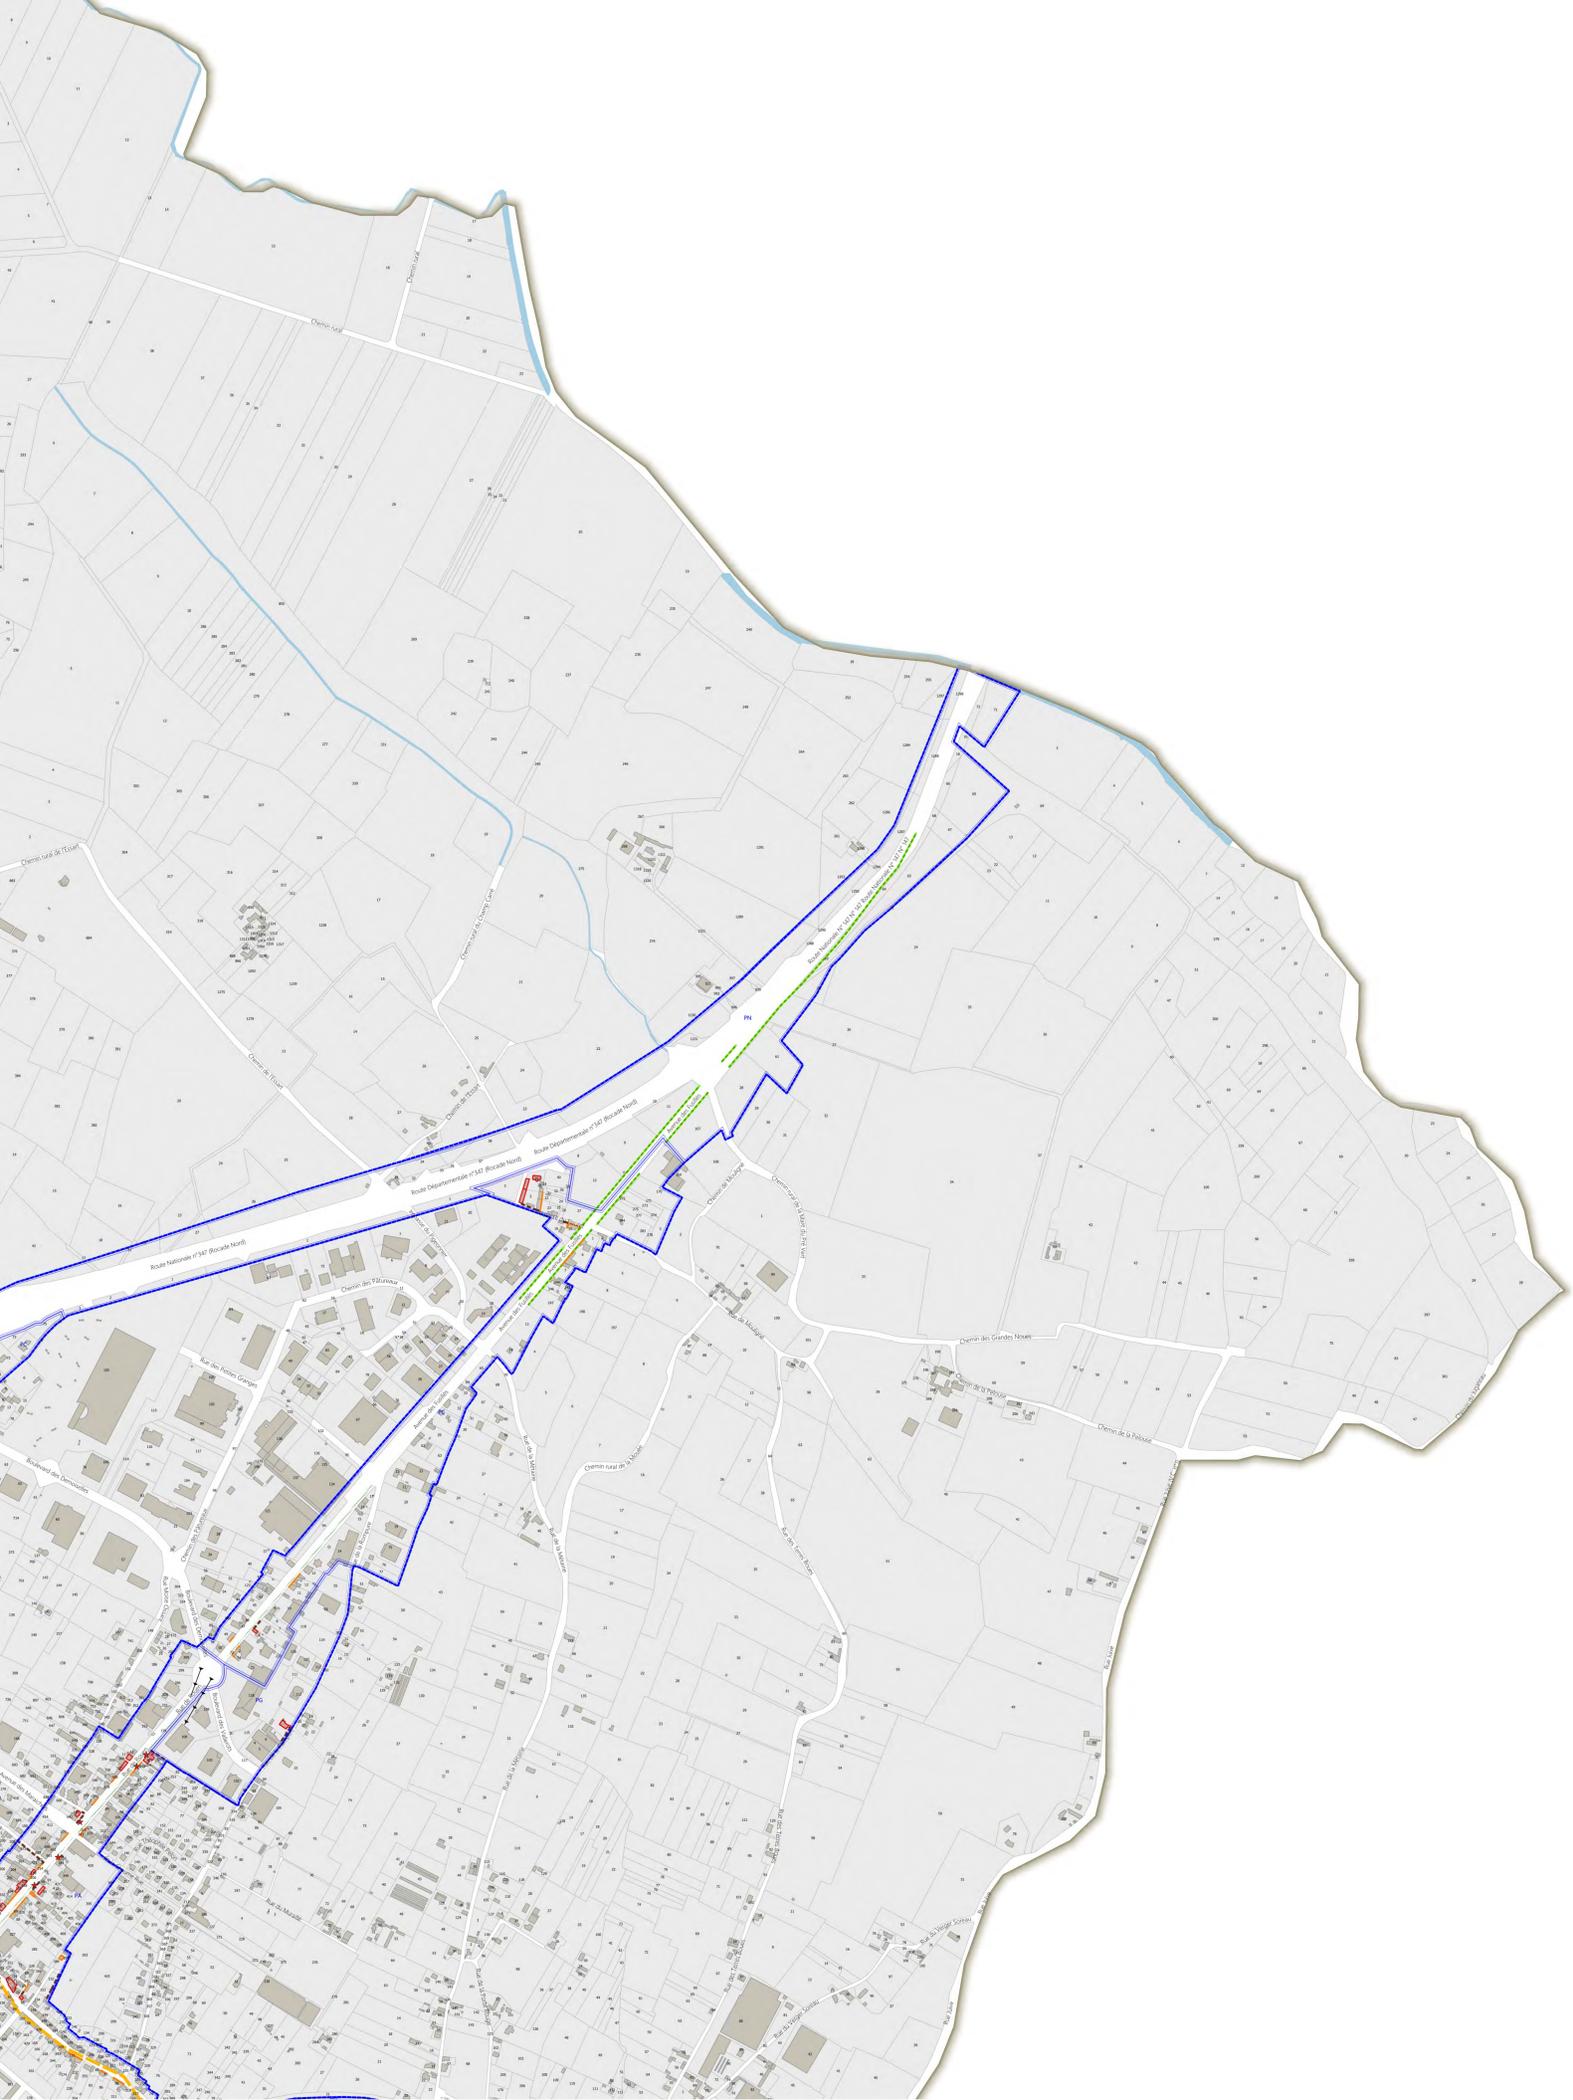




 **VILLE DE SAUMUR**

Aire de mise en Valeur de l'Architecture et du Patrimoine

INVENTAIRE PATRIMONIAL

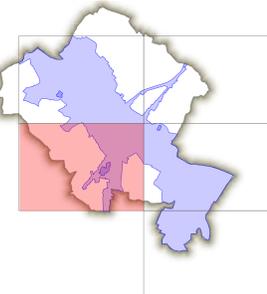


anneboissay ARCHITECTES du PATRIMOINE
géographes urbanistes paysagistes muséographes
cabinet de curiosité
© 2018 Anne Boissay - Saumur - France
06 46 00 00 00

- Légende**
-  Secteur sauvegardé
 -  Sites classés
 -  Périmètre UNESCO
 -  AVAP Périimètre
 -  AVAP Secteurs
 - Monument historique
 -  Patrimoine architectural exceptionnel
 -  Patrimoine architectural intéressant
 -  Espaces boisés à protéger
 -  Plantations à protéger
 -  Front bâti homogène
 - Architecture troglodyte
 -  Murs de clôture
 -  Haies structurantes
 -  Faisceaux de vues
 -  Petit patrimoine

Date : 17/05/2019
Echelle : 1/5000



INVENTAIRE PATRIMONIAL

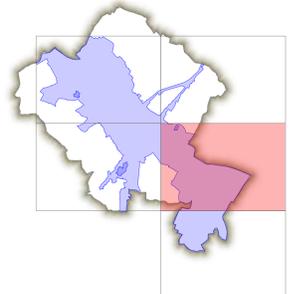


anneboissay
ARCHITECTE du PATRIMOINE

géographes urbanistes
paysagistes mudrographes
cabinet de curiosité


- Légende**
- Secteur sauvegardé
 - Sites classés
 - Périètre UNESCO
 - AVAP Périètre
 - AVAP Secteurs
 - Monument historique
 - Patrimoine architectural exceptionnel
 - Patrimoine architectural intéressant
 - Espaces boisés à protéger
 - Plantations à protéger
 - Front bâti homogène
 - Architecture troglodyte
 - - - Murs de clôture
 - Haies structurantes
 - Faisceaux de vues
 - ★ Petit patrimoine

Date : 17/05/2019
Echelle : 1/5000

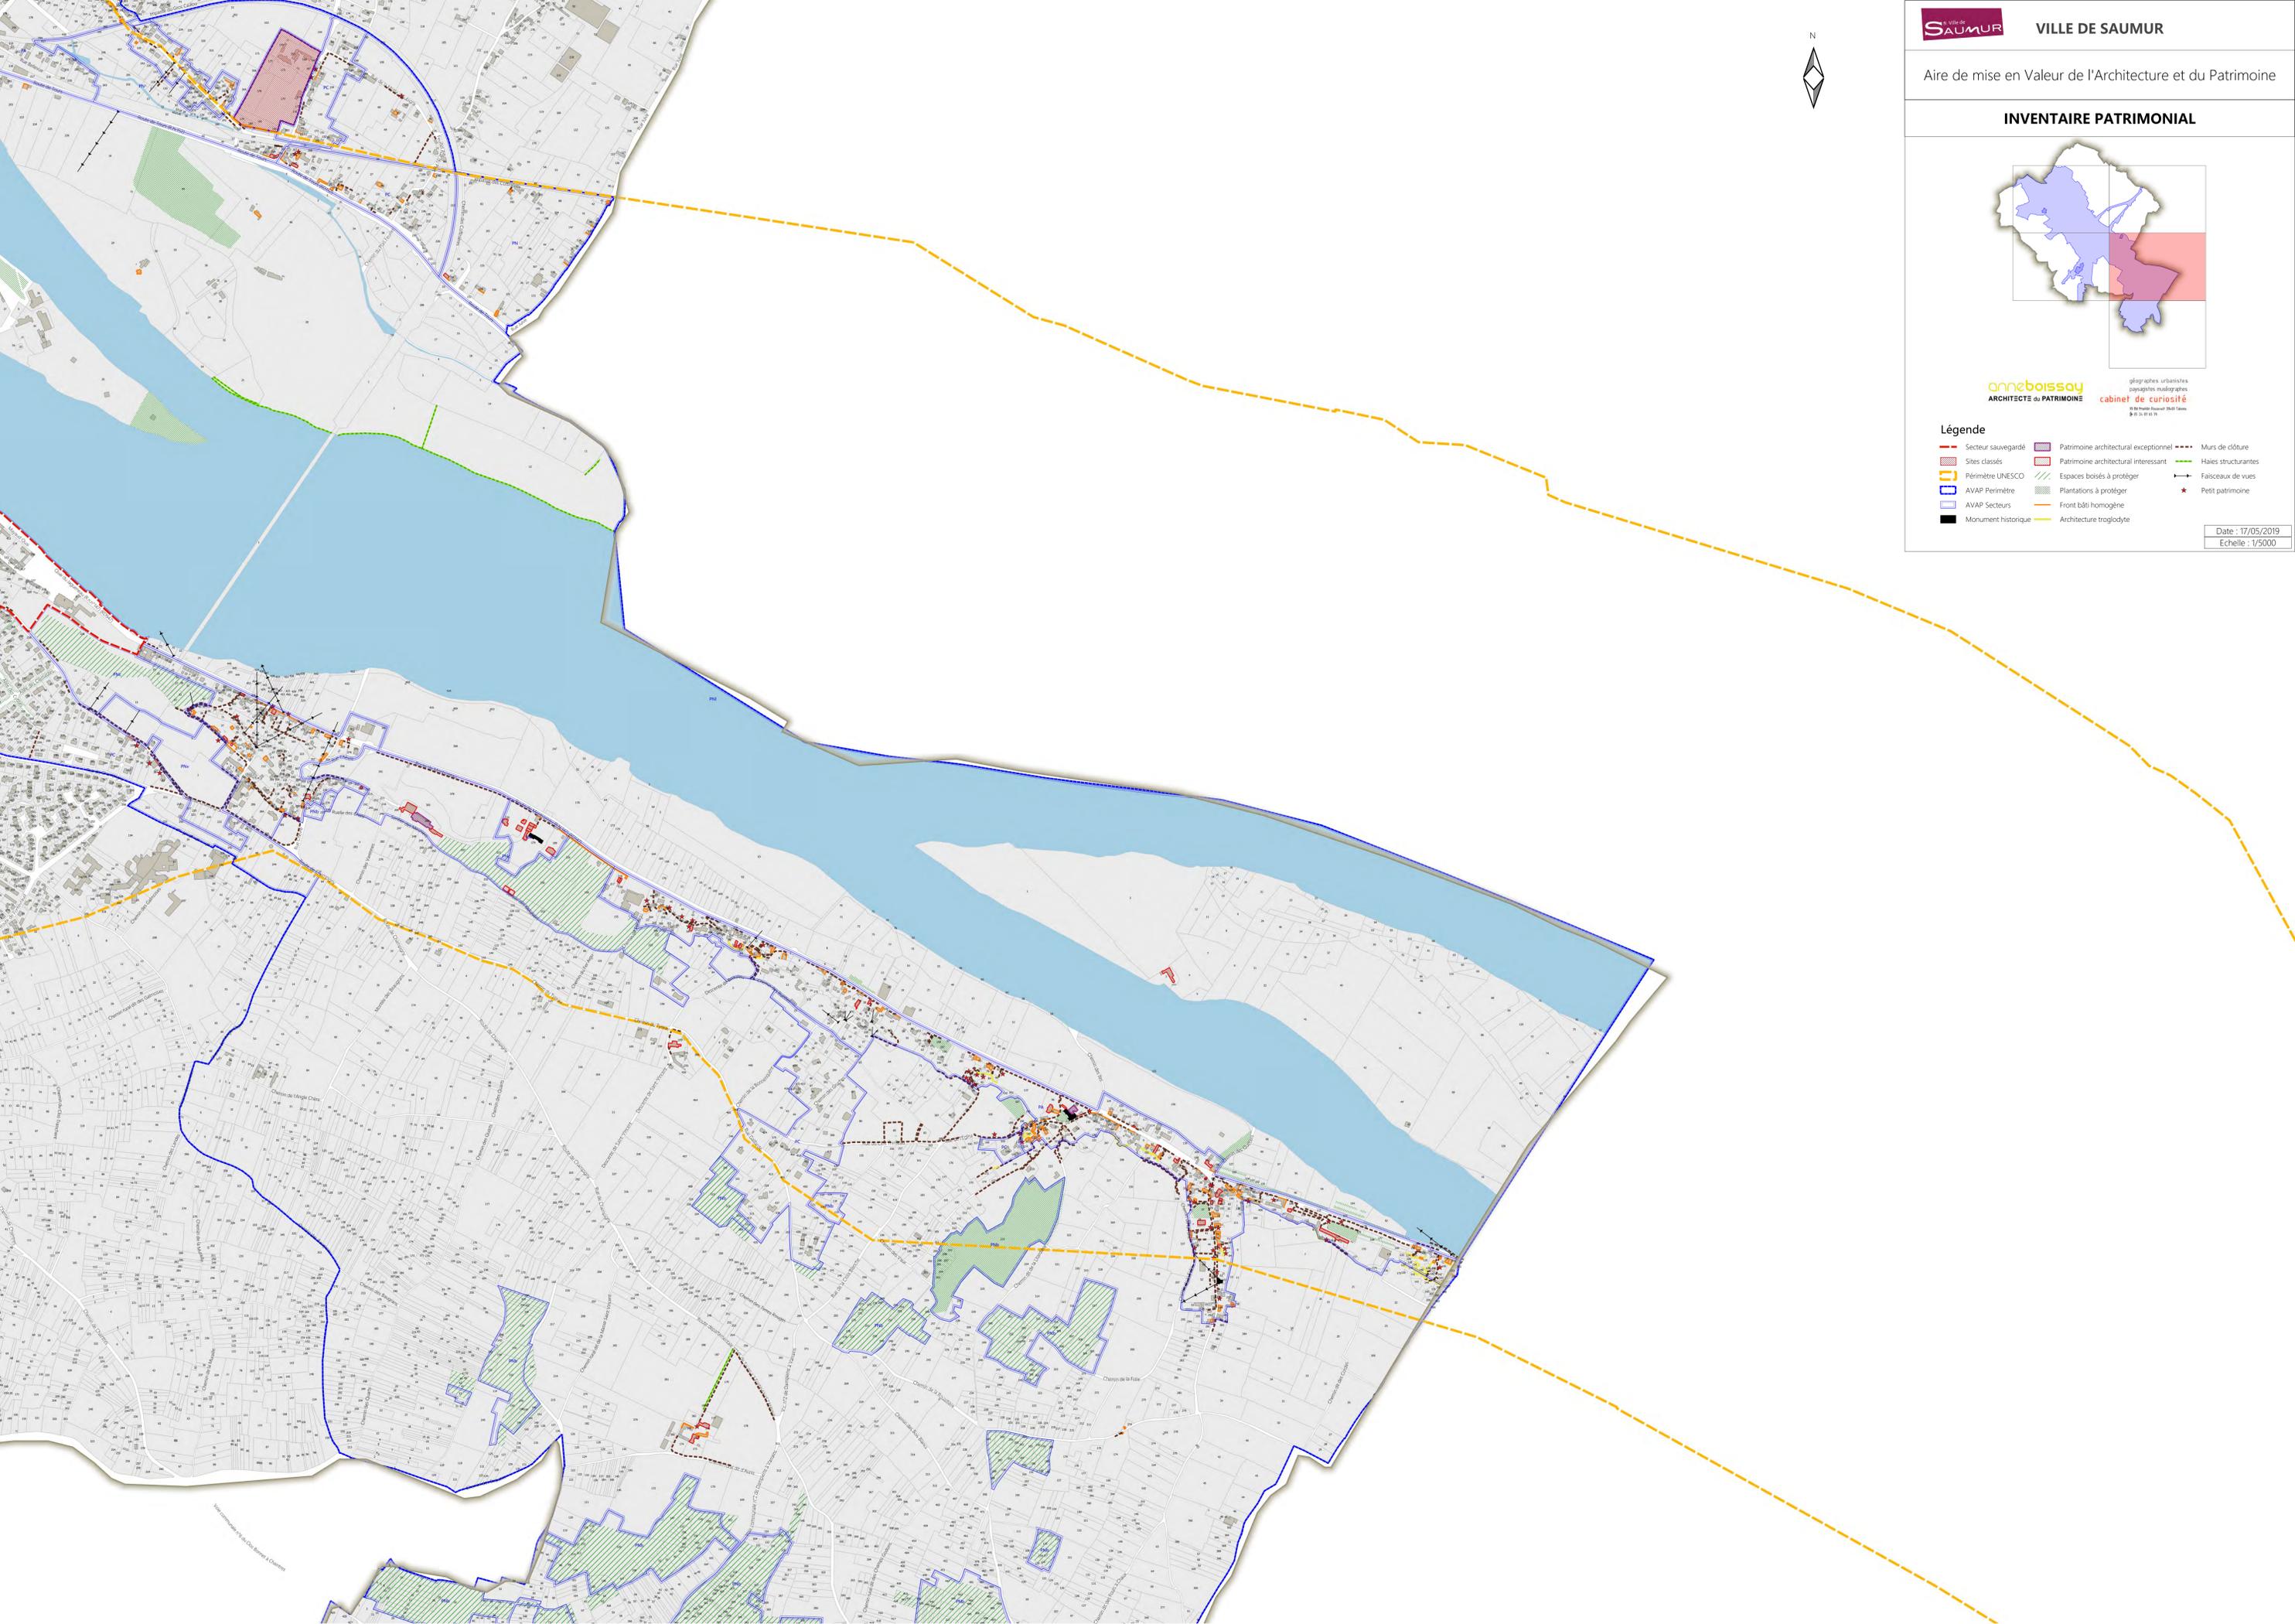



INVENTAIRE PATRIMONIAL

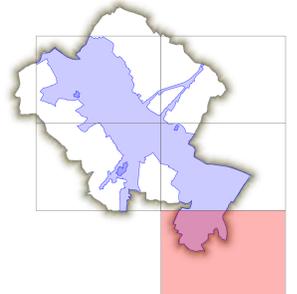


anneboissay
ARCHITECTE du PATRIMOINE

géographes urbanistes
paysagistes mudrographes
cabinet de curiosité

- Légende**
- | | | |
|---------------------|---------------------------------------|---------------------|
| Secteur sauvegardé | Patrimoine architectural exceptionnel | Murs de clôture |
| Sites classés | Patrimoine architectural intéressant | Haies structurantes |
| Périimètre UNESCO | Espaces boisés à protéger | Faisceaux de vues |
| AVAP Périimètre | Plantations à protéger | Petit patrimoine |
| AVAP Secteurs | Front bâti homogène | |
| Monument historique | Architecture troglodyte | |

Date : 17/05/2019
Echelle : 1/5000

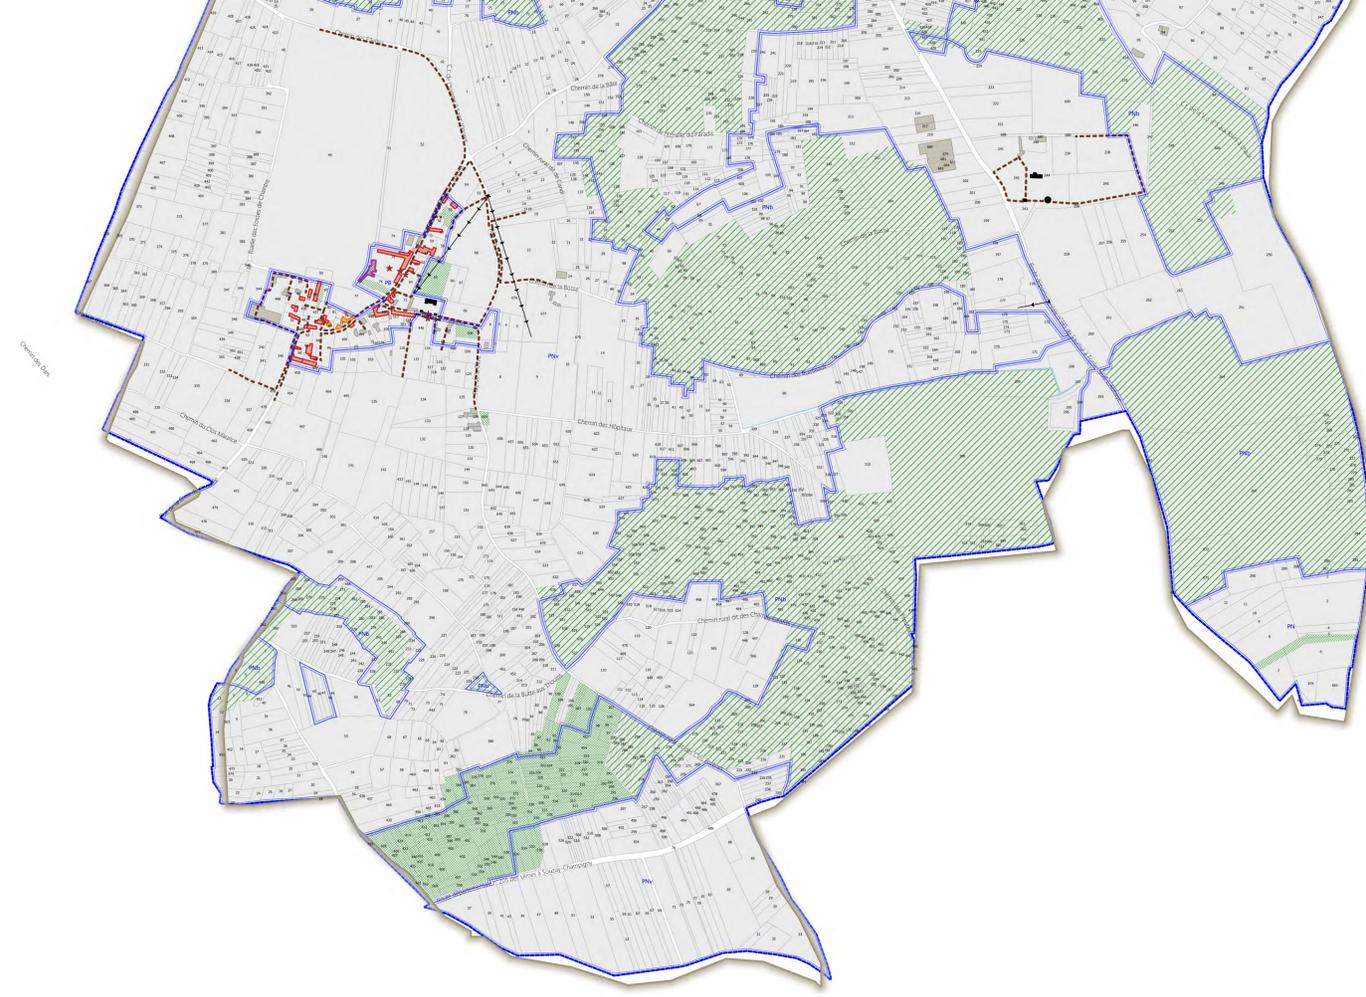

**PLAN D'ASSEMBLAGE
DES CARTES AU 1/5000e**

anneboissay ARCHITECTE du PATRIMOINE géographes urbanistes
cabinet de curiosité paysagistes maîtres d'œuvre
15 Rue Pasteur - 49100 Saumur - France
02 47 81 43 78

Légende

-  Périmètre de l'AVAP
-  Planche au 1/5000e

Date : 17/05/2019

Echelle : 1/40000

