



Espace collectif vert

Espace collectif vert

Boisement courbe


- ▨ Réserve pour équipement de voirie
- Raccordements de voirie et jonctions à assurer
- ▨▨▨ Bassin hydraulique tampon à adapter au projet

▨▨▨ Secteur où les constructions sont admises à 3 niveaux (R+Z)

ZAC DE CHANTEMERLE

0 50m 100m



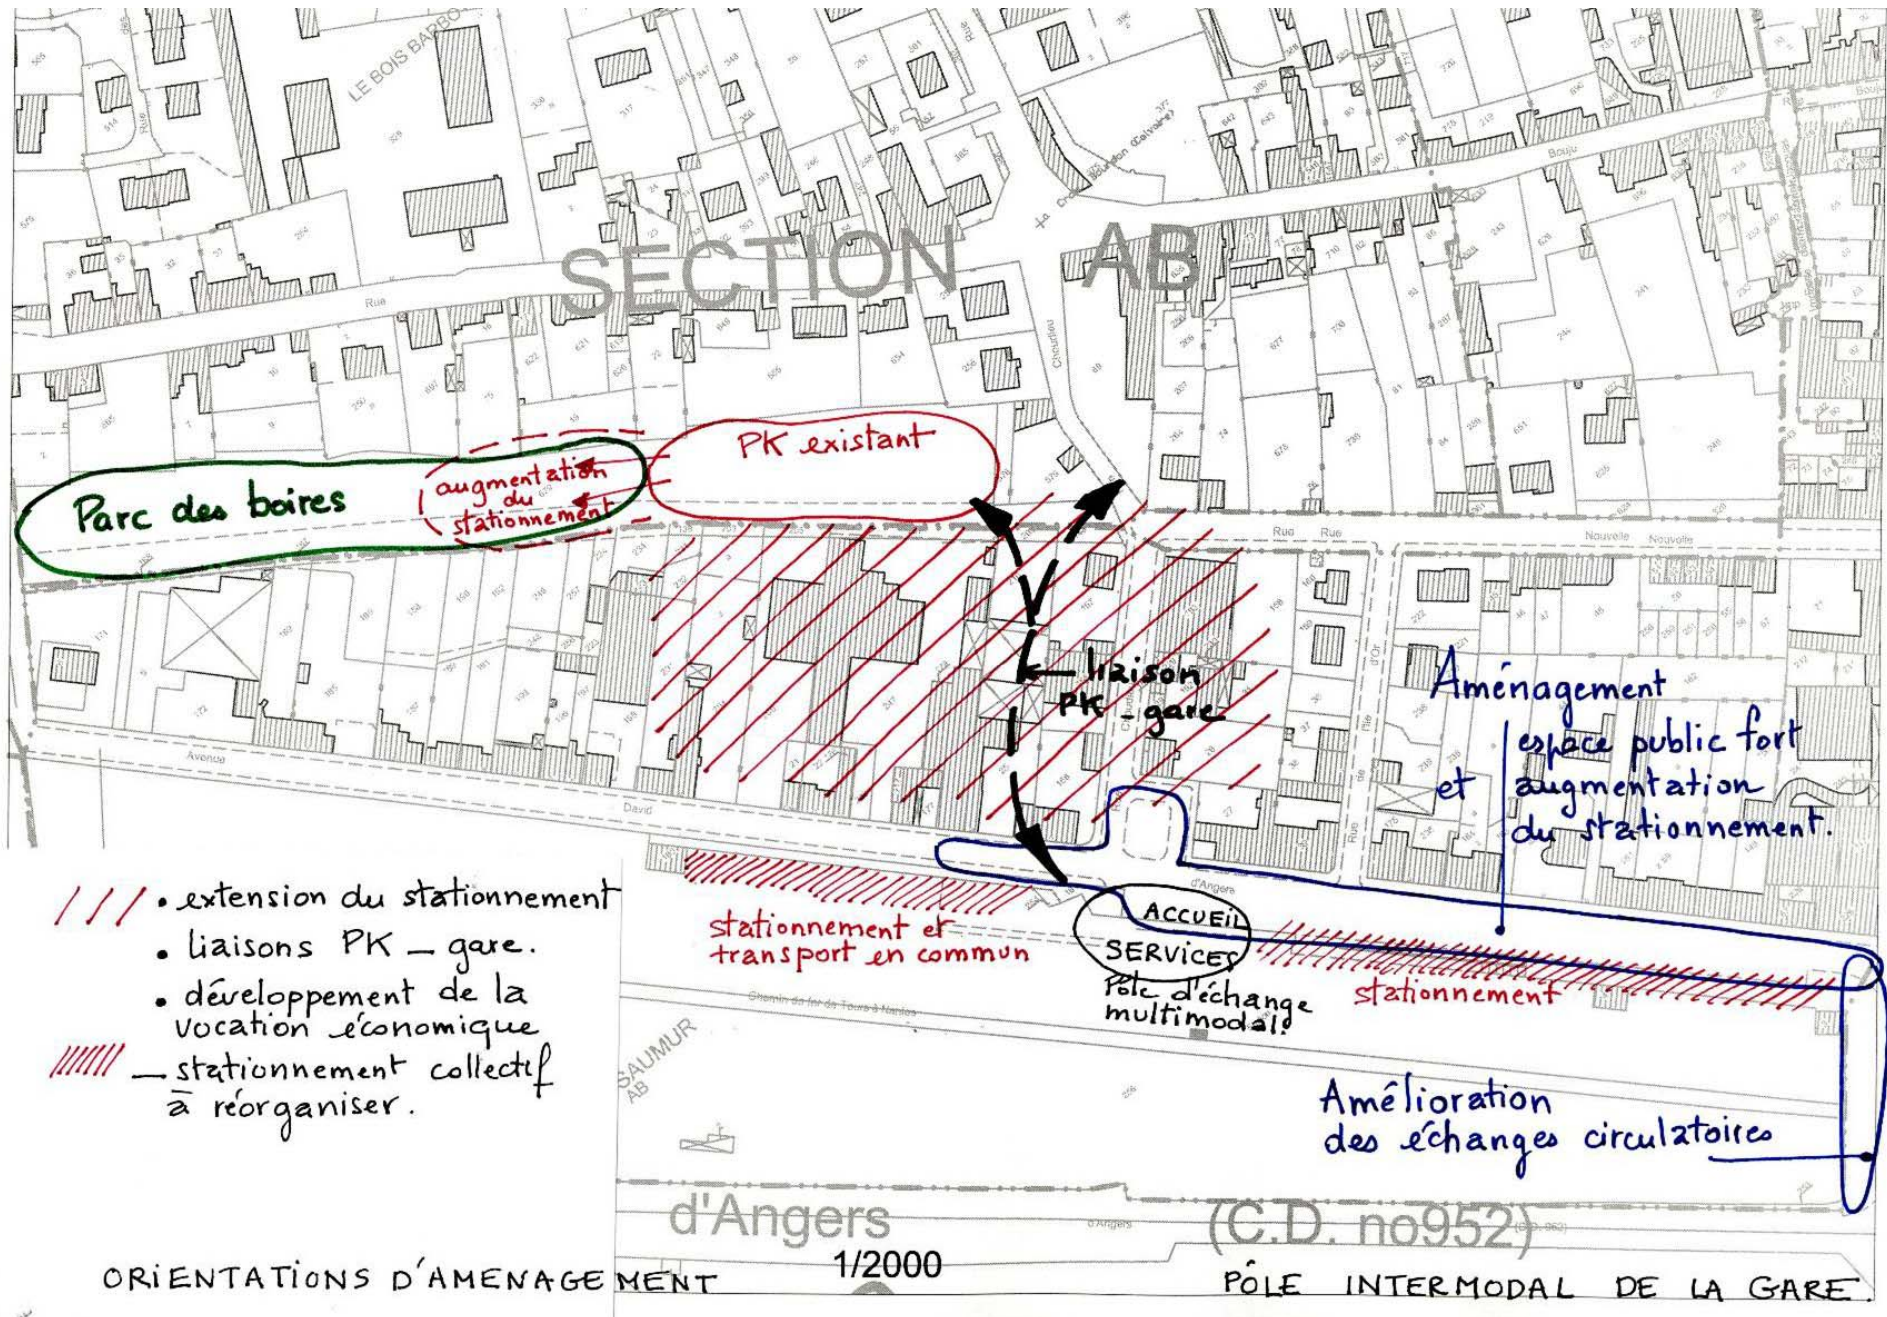

SECTION AB

Parc des boires

augmentation du stationnement

PK existant

Lirison PK-gare

Aménagement espace public fort et augmentation du stationnement.

ACCUEIL SERVICES Pôle d'échange multimodal

stationnement et transport en commun

stationnement

Amélioration des échanges circulatoires

- //// extension du stationnement
- liaisons PK - gare.
- développement de la vocation économique
- ///// - stationnement collectif à réorganiser.

d'Angers

(C.D. no952)